
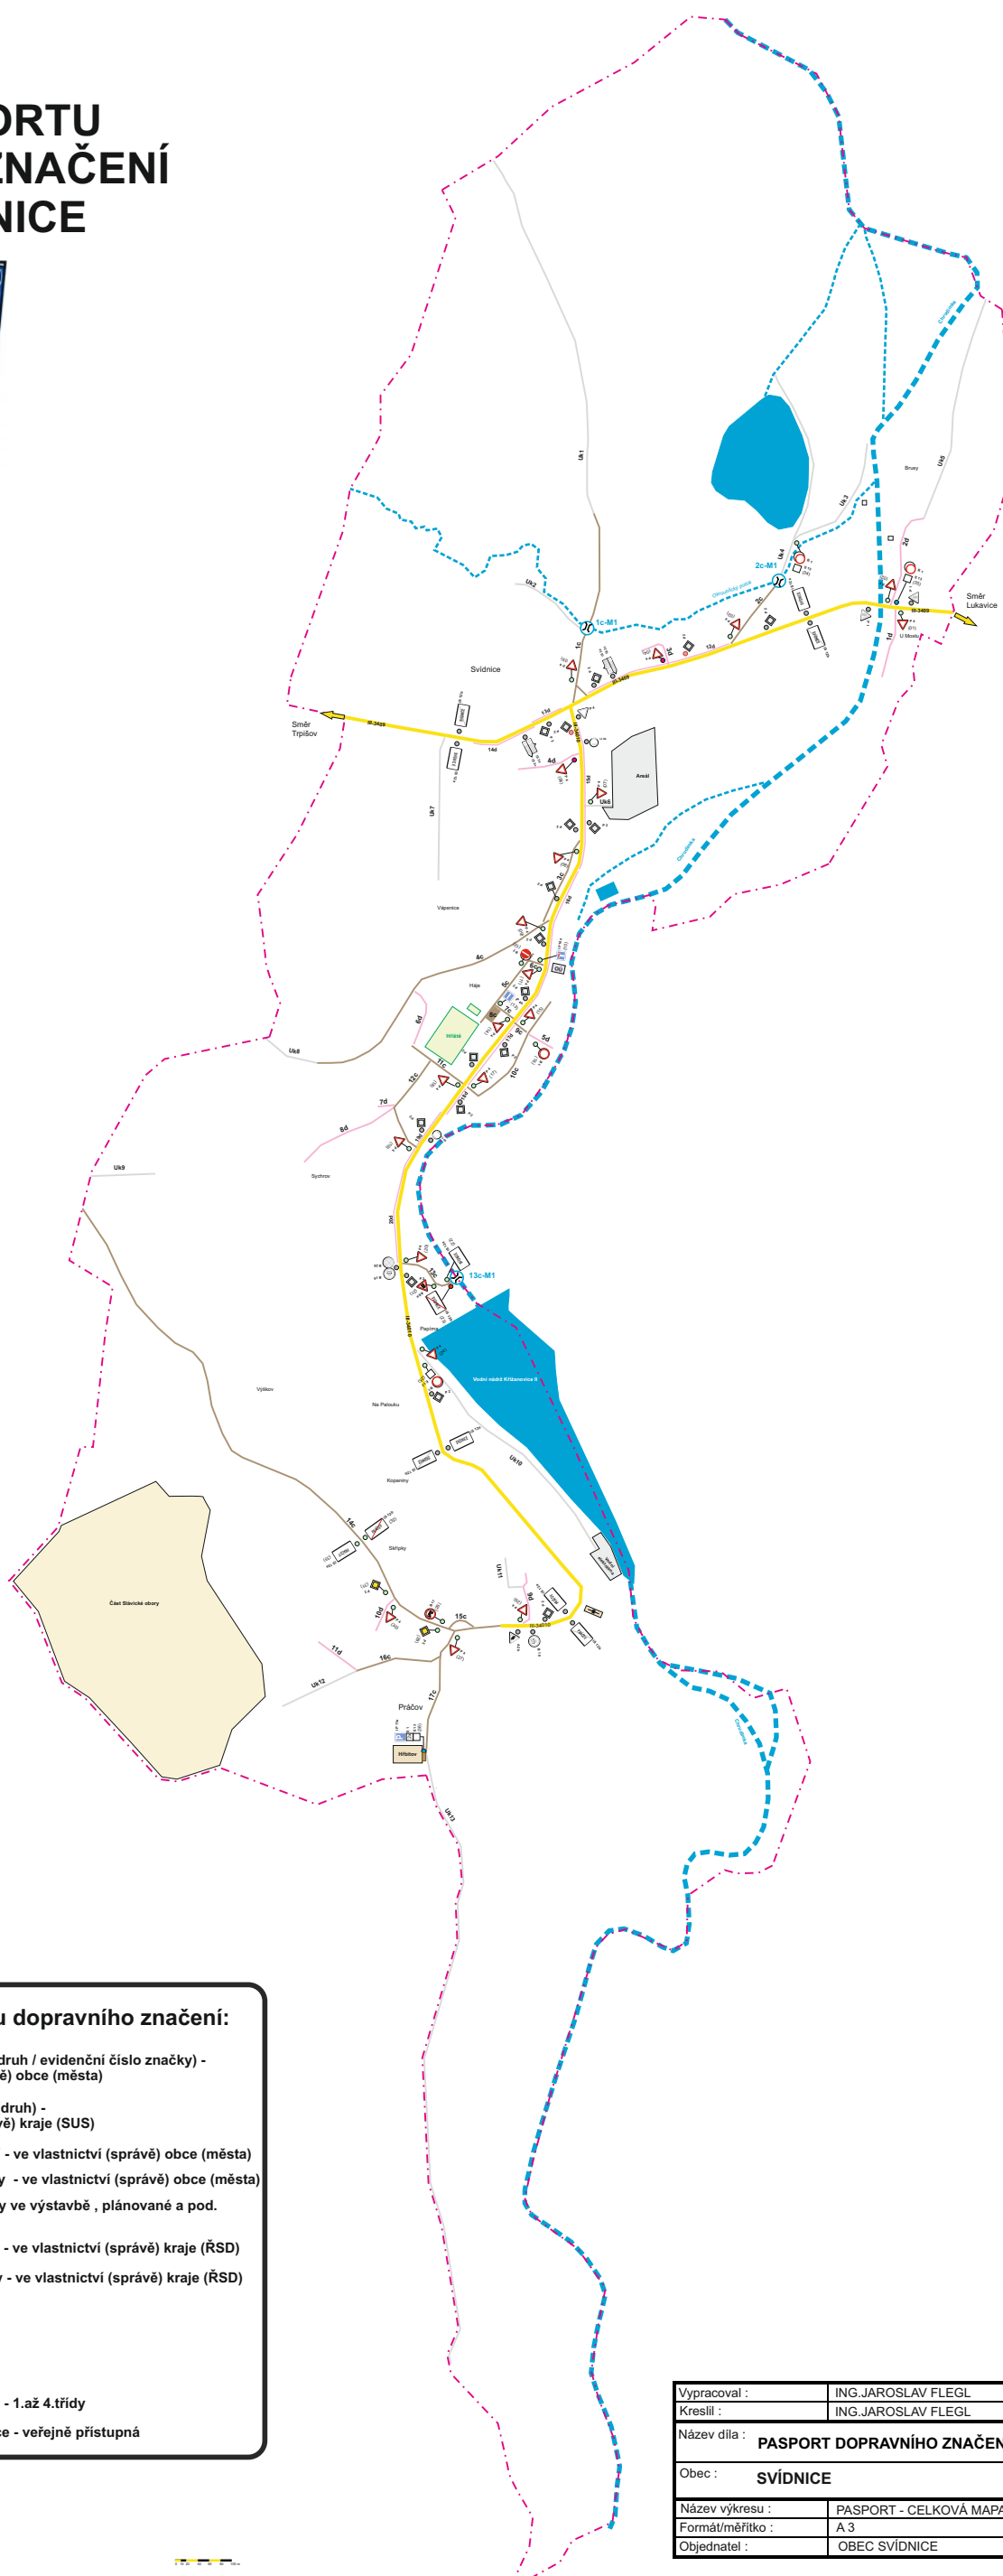


①

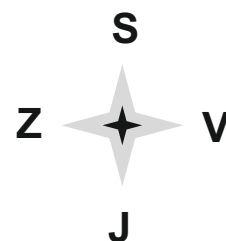

P4 (25) Dopravní značka stávající (druh / evidenční číslo značky) -
- ve vlastnictví (správě) obce (města)

P2 Dopravní značka stávající (druh) -
- ve vlastnictví (správě) kraje (SUS)

- Místo umístění značky **stávající** - ve vlastnictví (správě) obce (města)
- Místo umístění **chybějící** značky - ve vlastnictví (správě) obce (města)
- Místo umístění dopravní značky ve výstavbě , plánované a pod.
- Místo umístění značky stávající - ve vlastnictví (správě) kraje (ŘSD)
- Místo umístění chybějící značky - ve vlastnictví (správě) kraje (ŘSD)

I-21		Silnice I.třídy
II-321		Silnice II.třídy
III-3215		Silnice III.třídy
Např.4a ,b,c,d		Místní komunikace - 1.až 4.třídy
UK2		Účelová komunikace - veřejně přístupná

Vypracoval :	ING.JAROSLAV FLEGL	 Ing. Jaroslav Flegl Poradenská a konzultační činnost zpracování odborných studií a posudků STARÝ KOLÍN IČ: 45646625	
Kreslil :	ING.JAROSLAV FLEGL		
Název díla :	PASPORT DOPRAVNÍHO ZNAČENÍ		
Obec :	SVĚDNICE		
Název výkresu :	PASPORT - CELKOVÁ MAPA	Datum zpracování :	06 / 2021
Formát/měřítko :	A 3	Číslo výkresu :	1
Objednatel :	OBC SVĚDNICE	Číslo zakázky :	11-2021