


19.7.17

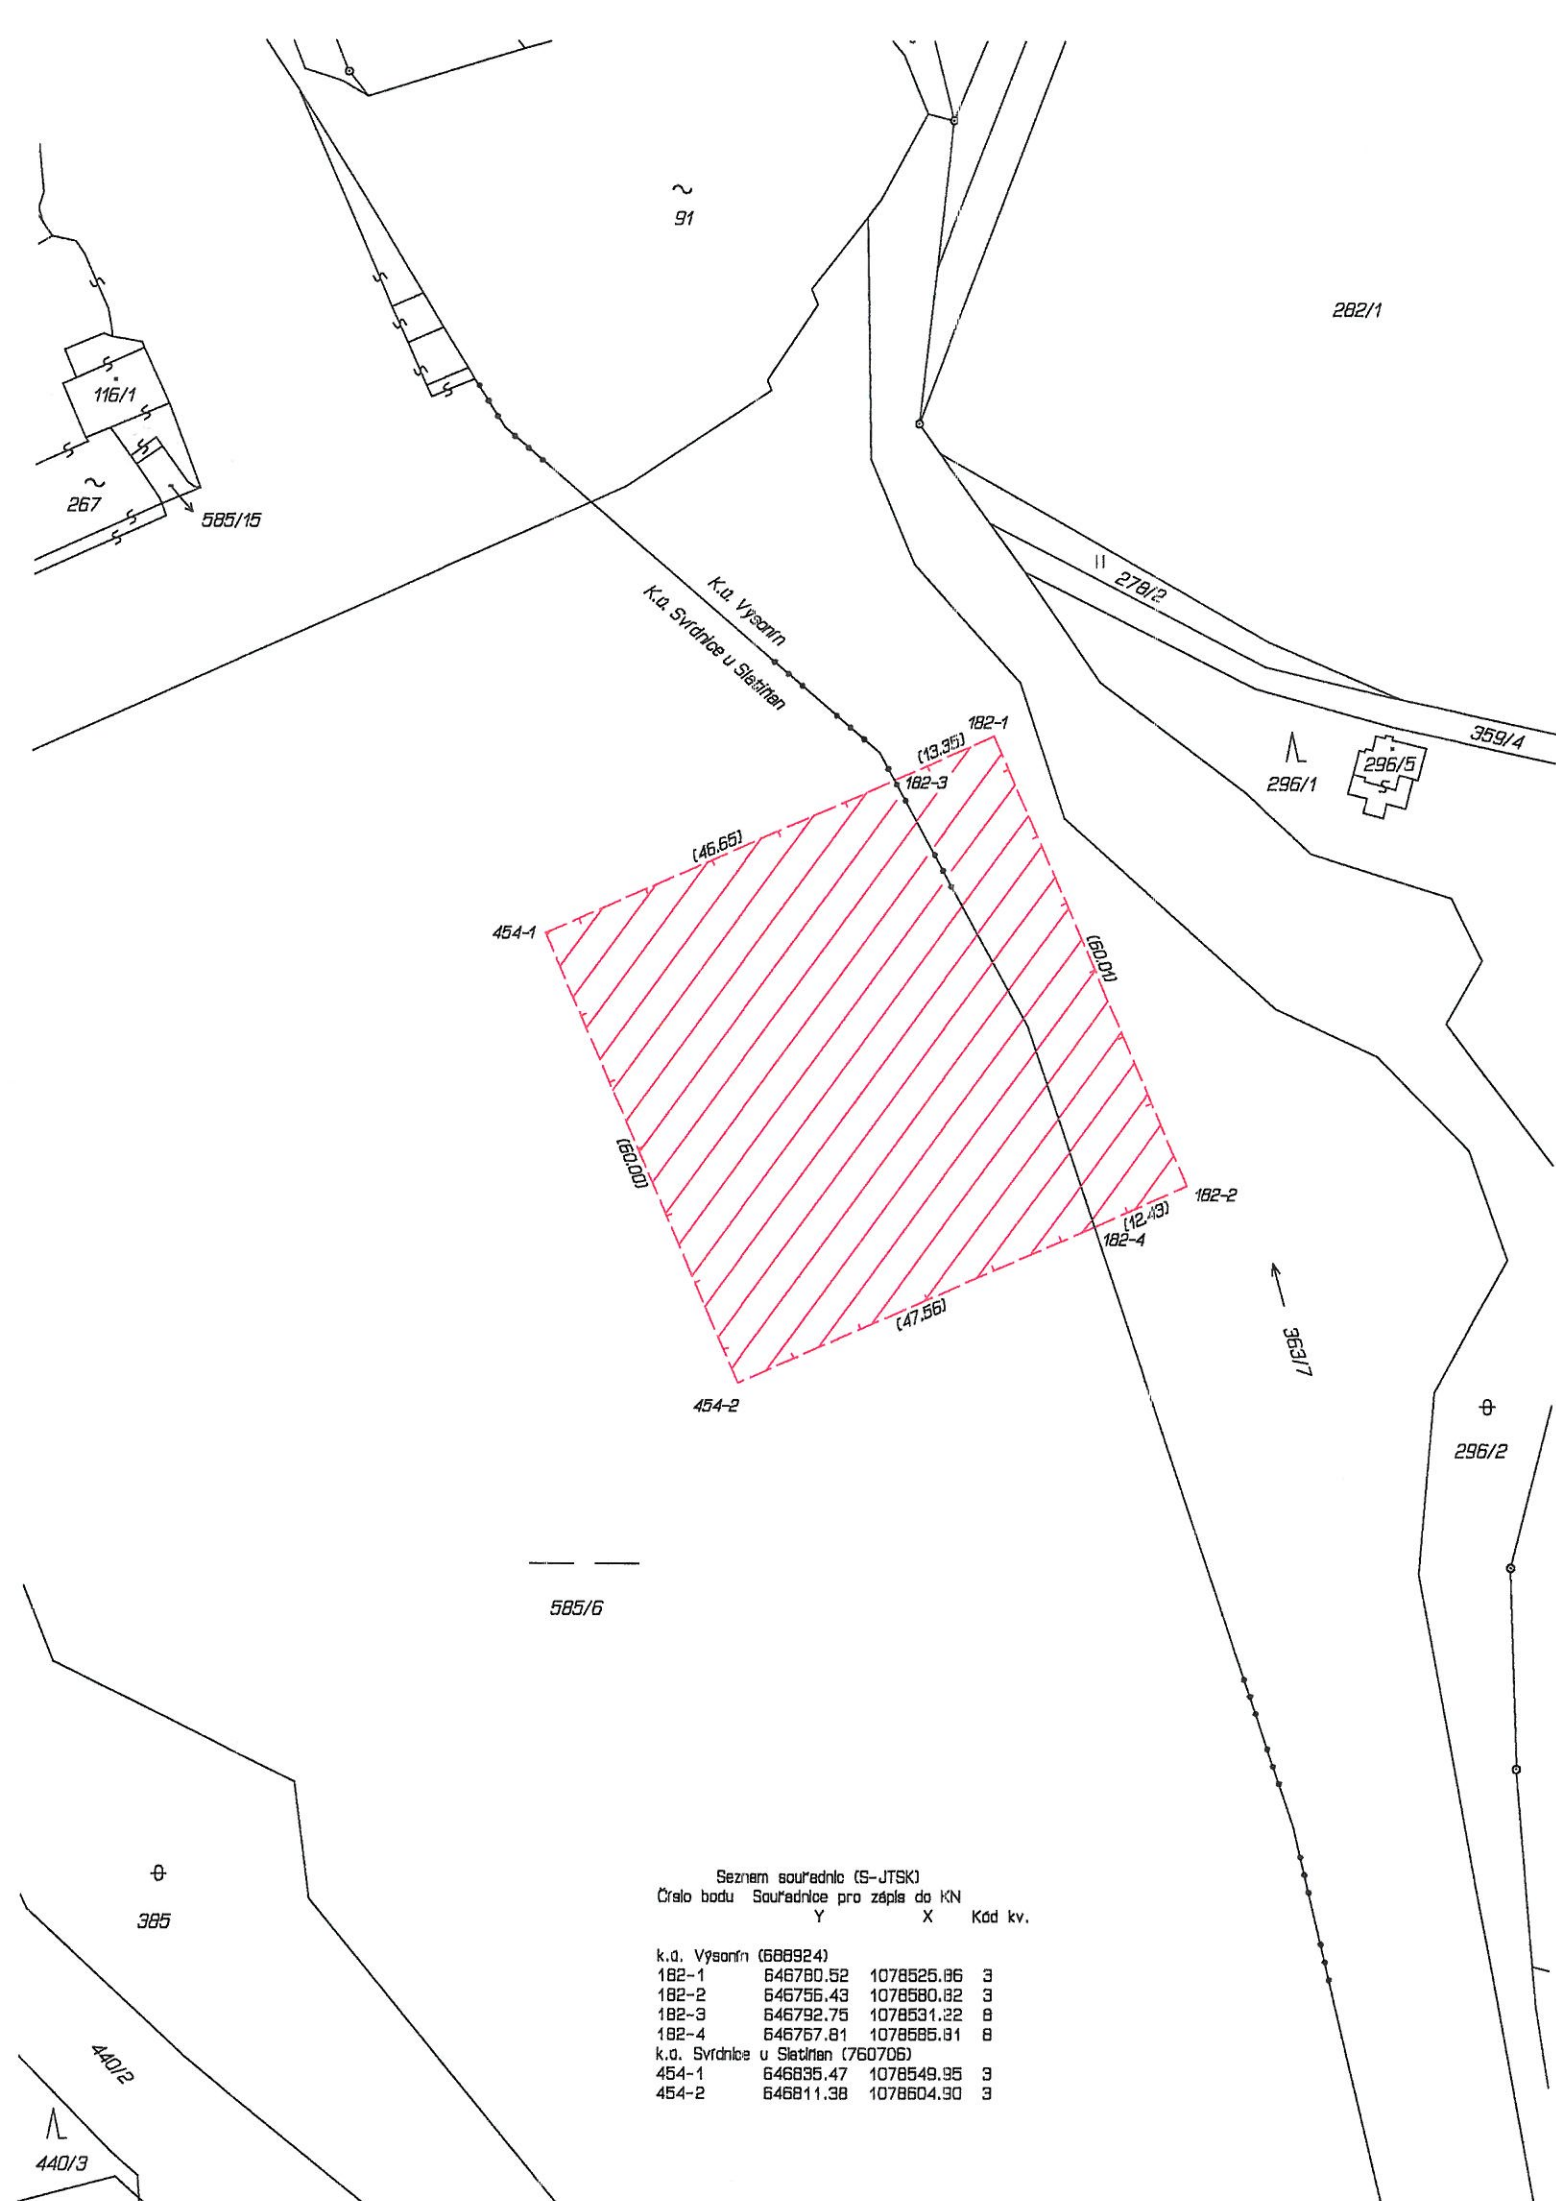

VÝKAZ DOSAVADNÍHO A NOVÉHO STAVU ÚDAJŮ KATASTRU NEMOVITOSTÍ															
Dosavadní stav				Nový stav											
Označení pozemku parc. číslem	Výměra parcely		Druh pozemku	Označení pozemku parc. číslem	Výměra parcely		Druh pozemku	Typ stavby	Zpús. určení výměr	Porovnání se stavem evidence právních vztahů					
			Způsob využití				Způsob využití			Díl přechází z pozemku označeného v		Číslo listu vlastnictví	Výměra dílu		Označení dílu
	ha	m ²	ha		m ²	katastru nemovitostí				dřívější poz. evidenci	ha		m ²		
K.ú. Výsonín 363/7										363/7		488			
K.ú Svídnice u Slatiňan 585/6										585/6		376			

Oprávněný: Dle smlouvy.

Druh věcného břemene: Ochranné pásmo 1.stupně.

GEOMETRICKÝ PLÁN pro vymezení rozsahu věcného břemene k části pozemku	Geometrický plán ověřil úředně oprávněný zeměměřický inženýr:		Stejnopis ověřil úředně oprávněný zeměměřický inženýr:	
	Jméno, příjmení: Ing. Aleš Kubát		Jméno, příjmení: Ing. Aleš Kubát	
	Číslo položky seznamu úředně oprávněných zeměměřických inženýrů: 164/95		Číslo položky seznamu úředně oprávněných zeměměřických inženýrů: 164/95	
	Dne: 4.července 2017 Číslo: 570/2017		Dne: 18. července 2017 Číslo: 592/2017	
	Náležitostmi a přesností odpovídá právním předpisům.		Tento stejnopis odpovídá geometrickému plánu v elektronické podobě uloženému v dokumentaci katastrálního úřadu.	
Vyhotovitel: Geodetales Chrudim s.r.o. K Májovu 1262 537 01 Chrudim	Katastrální úřad souhlasí s očišlováním parcel.		Ověření stejnopisu geometrického plánu v listinné podobě.	
Číslo plánu: 182-1169/2017, 454-1169/2017	KÚ pro Pardubický kraj KP Chrudim Ing. Lucie Návrátová PGP-983/2017-603 2017.07.17 09:23:05 CEST			
Okres: Chrudim				
Obec: Lukavice, Svídnice				
Kat. území: Výsonín, Svídnice u Slatiňan				
Mapový list: Pardubice 8-9/14				
Dosavadními vlastníky pozemků byla poskytnuta možnost seznámit se v terénu s průběhem navrhovaných nových hranic, které byly označeny předepsaným způsobem:				