

Váš dopis zn.:
Zde dne:
Naše značka: SPU 238008/2021

Vyřizuje.: Ing. Miroslav Soukup
Tel.: 725 102 473
ID DS: z49per3
E-mail: m.soukup@spucr.cz

Datum: 29. 6. 2021

Státní pozemkový úřad
KPÚ pro Pardubický kraj
Pobočka Chrudim
Ing. Iva Bosáková
Poděbradova 909
537 01 Chrudim

Protokol o řešení žádosti na změnu BPEJ

Na základě požadavku ze dne 6. 4. 2021 bylo dne 12. 5. 2021 provedeno místní terénní šetření na zemědělském pozemku KN č. 214/29 v k.ú. **Svidnice u Slatiňan** (760706) za účelem posouzení oprávněnosti požadavku vlastníka dotčeného pozemku na změnu BPEJ.

Při vlastním terénním šetření byla provedena rekognoskace zájmového území, základní pedologická šetření s použitím metrové sondovací tyče (2 půdní vpichy, tab. 1) a posouzení půdních profilů. Šetřené území zahrnovalo i bezprostředně navazující pozemky.

Při stanovení kódů BPEJ bylo rovněž využito archivovaných materiálů Komplexního průzkumu zemědělských půd, aktuální mapy BPEJ (PAR 8 - 8, měřítko 1 : 5000), informací z databáze LPIS, geologické mapy, mapy sklonitosti a expozice, DMR5G.

Výsledkem odborného pedologického průzkumu je určení následujících BPEJ:

5.22.13 - fluvizemě na lehkých, nevododržných, silně výsušných substrátech, na mírně těžších substrátech typu hlinitý písek nebo písčitá hlína;
sklon (0 - 7°), středně až silně skeletovitá půda (od 25 až > 50 %), hloubka půdy (> 60 cm), bez vlivu expozice

5.55.00 - fluvizemě psefitické, arenické stratifikované, černice arenické i pararendziny arenické na lehkých nivních uloženinách, často s podložím teras, zpravidla písčité, výsušné;
v rovině (do 3°), skeletovitost (do 10 %), hluboká půda (> 60 cm), bez vlivu expozice

Tab. 1: Rozmístění vpichových sond

číslo sondy	S - JTSK	
	X	Y
1.	-646 484,52	-1 077 698,80
2.	-646 410,22	-1 077 630,61

Na základě provedeného terénního šetření bylo konstatováno, že požadavek vlastníka předmětného zemědělského pozemku v katastrálním území Svídnice u Slatiňan (760706) na provedení aktualizace bonitovaných půdně ekologických jednotek **je opodstatněný** a dále bude postupováno podle § 5 a § 6 vyhlášky č. 227/2018 Sb., ve znění pozdějších předpisů.

Po dohodě zaměstnance OPS a Pobočky Chrudim KPÚ pro Pardubický kraj byl určen celkový rozsah aktualizace BPEJ na části k.ú. Svídnice u Slatiňan (760706) a termín dodání návrhu změněné mapy BPEJ příslušné pobočce KPÚ.

Plošné vymezení aktualizovaných BPEJ je na přiloženém návrhu změněné mapy BPEJ, který se tímto předává k dalšímu řízení podle příslušné vyhlášky místně příslušné pobočce KPÚ. Po vyhlášení platnosti změněné mapy se nově vymezené BPEJ zavedou do celostátní databáze BPEJ. Nová data v digitální podobě si můžete vyžádat na adrese: bpej@spucr.cz s uvedením předmětu e-mailu: "Poskytnutí dat BPEJ_aktualizace_na_části_kú_název k.ú._ kód k.ú.".

Zpracovatel: Ing. Miroslav Soukup


Příloha: Návrh změněné mapy BPEJ v měřítku 1 : 500

STÁTNÍ POZEMKOVÝ ÚŘAD
Husinecká 1024/11a
130 00 Praha 3

(31)



Ing. Miroslav Soukup
oddělení půdní služby České Budějovice
Státní pozemkový úřad

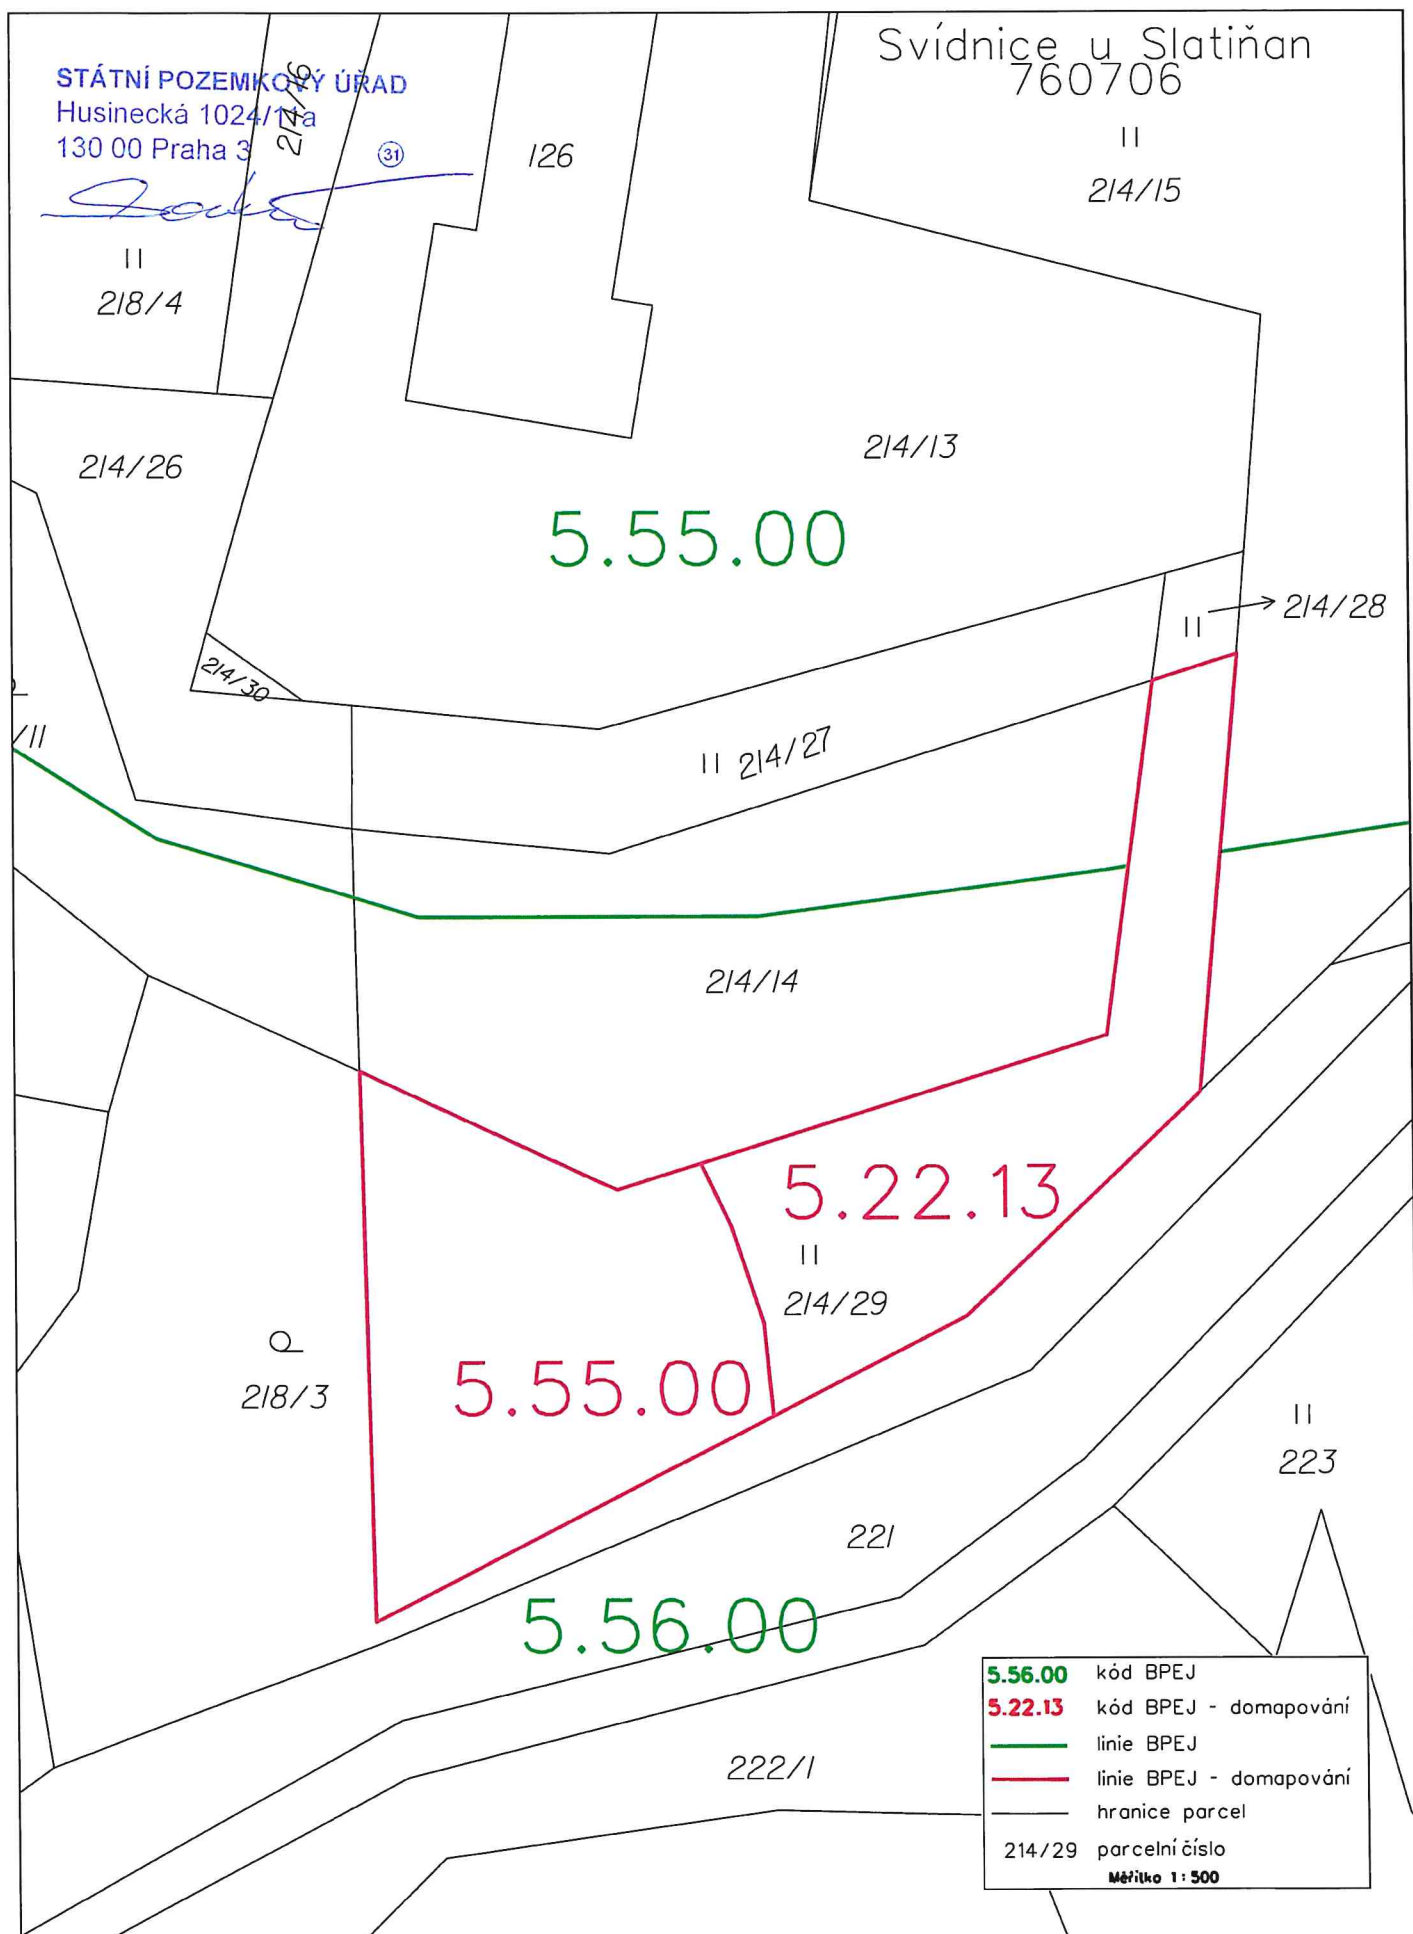

k.ú. Svídnice u Slatiňan - Návrh změněné mapy BPEJ